



Ливневые очистные сооружения с байласной линией в одном корпусе  
 "BioPlast SOF-40 ВР"

Приложение N \_\_\_\_\_  
 К договору поставки N \_\_\_\_\_ от \_\_\_\_\_  
 Спецификация N \_\_\_\_\_

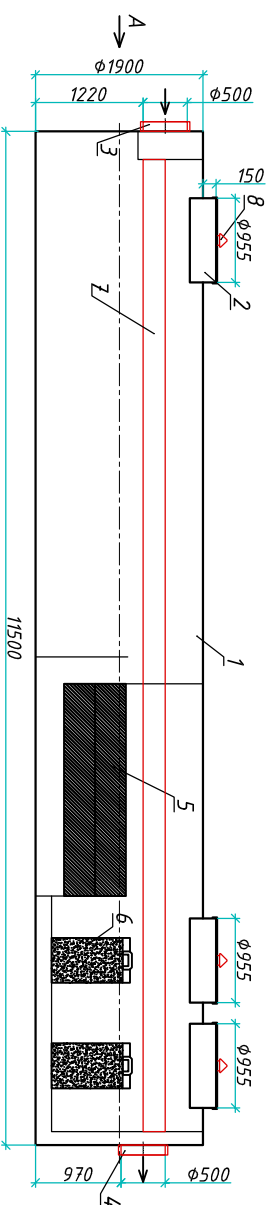


Разрез 1-1

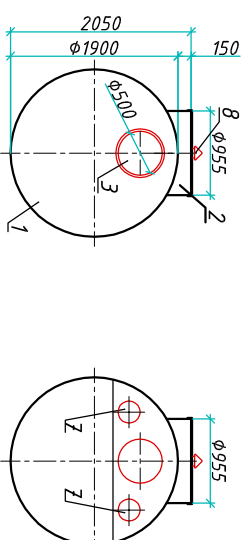

Вид А

Разрез 2-2

Вид сверху

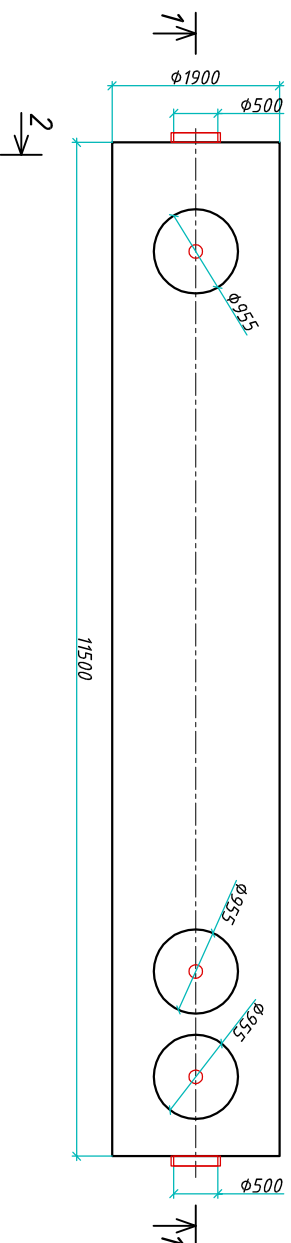

Транспортировочный вес оборудования – 969кг  
 Вес оборудования в аварийном состоянии – 33300кг

Экспликация оборудования и сооружений N \_\_\_\_\_

Инв. N подл.	Подпись и дата	Взам. инв. N

Поз	Наименование	Кол-во	Мат-ал	Примечание
1	Корпус	1	ПП	D=1900мм, L=11500мм
2	Горловина с крышкой	3	ПП	D=955мм, H=150мм
3	Подводящий патрубок (раструб/муфта)	1	ПП	OD/ID 500
4	Отводящий патрубок	1	ПП	OD/ID 500
5	Калесцентный модуль	1	ПВХ	
6	Сорбционный патрон	2	Синтетическое волокно	
7	Байласная линия	2	ПП	
8	Вентиляционный грибок	3	ПП	DN 110

Дата \_\_\_\_\_

Дата \_\_\_\_\_

Подпись \_\_\_\_\_  
 М.П.

Подпись \_\_\_\_\_  
 М.П.

Изм.	Лист	Документ	Подпись	Дата
Разработ.		Нижник Е.Ю.		
Проверил		Шильев В.В.		

Ливневые очистные сооружения с байласной линией в одном корпусе		000 "Биорэй"	
"BioPlast SOF-40 ВР"		Стадия	Лист
		1	1

**БИОРЭЙ**