



Ливневые очистные сооружения "BioPlast SOF-100"

Приложение N \_\_\_\_\_  
 К договору поставки N \_\_\_\_\_ от \_\_\_\_\_  
 Спецификация N \_\_\_\_\_

Разрез 1-1

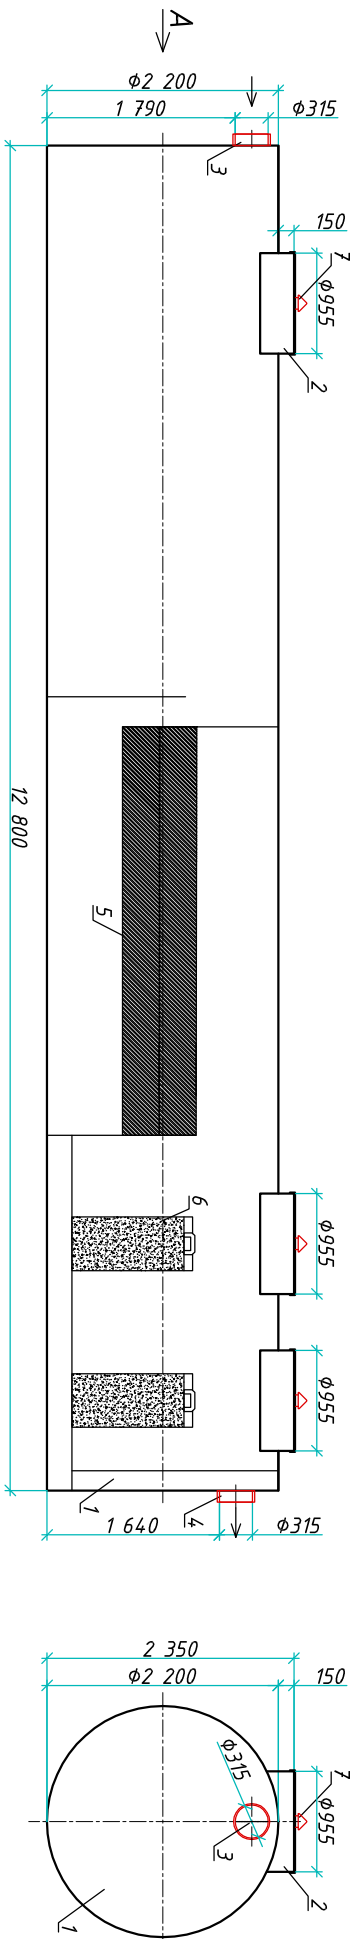

Вид сверху

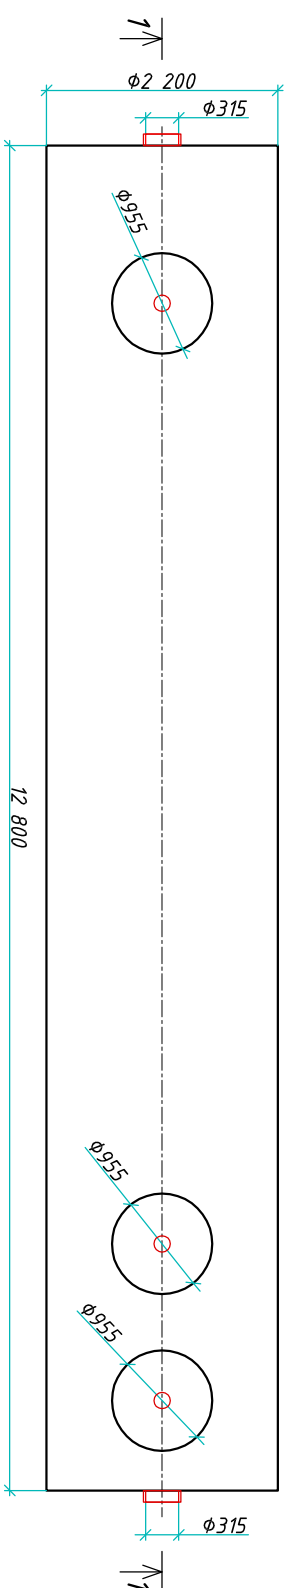

Транспортный вес оборудования – 1569 кг  
 Вес оборудования в сварном состоянии – 5000 кг

Экспликация оборудования и сооружений N

Инв. N подл.	Подпись и дата	Взам. инв. N

Поз	Наименование	Кол-во	Мат-ал	Примечание
1	Корпус	1	ПП	D=2200 мм, L=12800 мм
2	Горловина с крышкой	3	ПП	D=955 мм, H=150 мм
3	Подводящий патрубок (распруд/муфта)	1	ПП	OD/ID 315
4	Отводящий патрубок (распруд/муфта)	1	ПП	OD/ID 315
5	Коалесцентный модуль	1	ПВХ	
6	Сорбционный патрон	2	Синтетическое волокно	
7	Вентиляционный грибок	3	ПП	DN 110

Дата \_\_\_\_\_  
 Подпись \_\_\_\_\_ М.П. \_\_\_\_\_  
 Дата \_\_\_\_\_  
 Подпись \_\_\_\_\_ М.П. \_\_\_\_\_

Изм.	Лист	Документ	Подпись	Дата
		Разраб. Ахметьян Д.Б.		
		Проверил Шилев В.В.		

Ливневые очистные сооружения		ООО "Биорэй"	
"BioPlast SOF-100"		Стадия	Лист
		1	1

www.bioley.com т. +7 (861) 212-97-00