Ливневые очистные сооружения "BloPlast SOF-7"

Приложение N_____
К договору поставки N_____ от_____
Спецификация N_____

Разрез 1-1

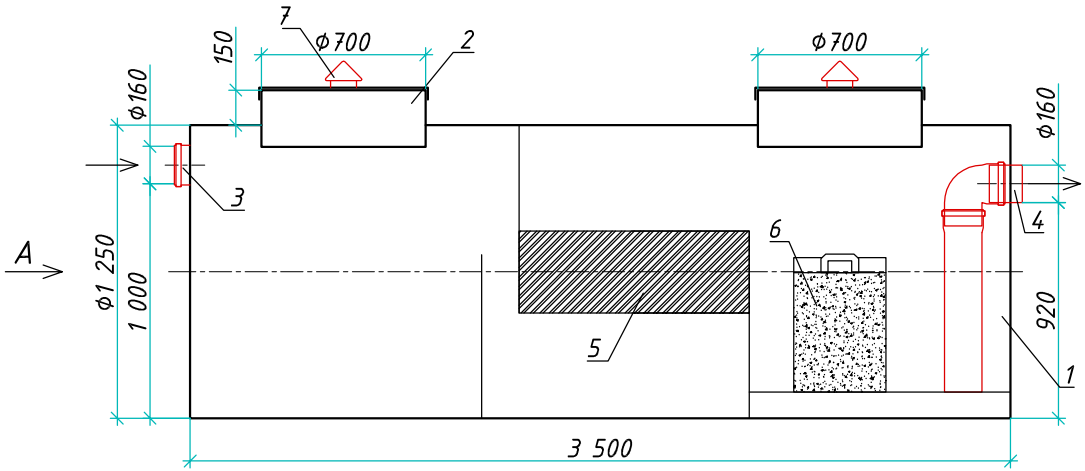

Вид А

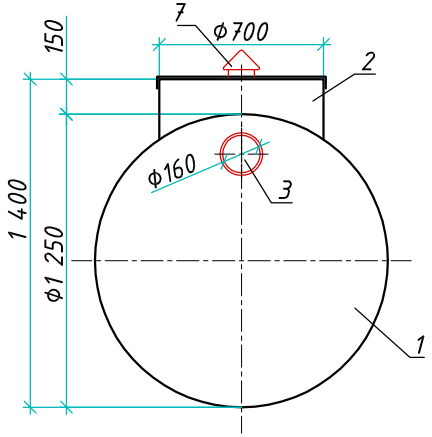

Транспортировочный вес оборудования - 224кг
Вес оборудования в аварийном состоянии - 4400кг

Вид сверху

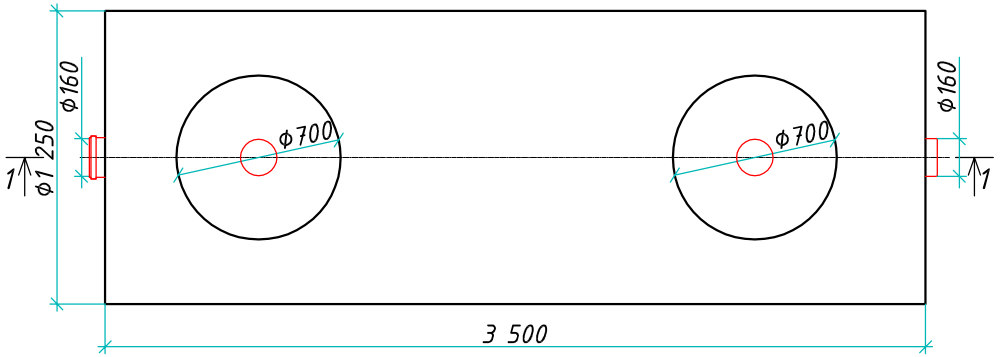

Экспликация оборудования и сооружений N

Поз.	Наименование	Кол-во	Мат-ал	Примечание
1	Корпус	1	ПП	D=1250мм, L=3500мм
2	Горловина с крышкой	2	ПП	D=700мм, H=150мм
3	Подводящий патрубок (раструб/муфта)	1	ПП	DN/OD 160
4	Отводящий патрубок	1	ПП	DN/OD 160
5	Коалесцентный модуль	1	ПВХ	
6	Сорбционный патрон	1	Синтетическое волокно	
7	Вентиляционный грибок	2	ПП	DN 110

Дата _____ Дата _____

Подпись _____ Подпись _____

М.П. М.П.

Изм.	Лист.	Документ	Подпись	Дата
Разраб.		Антоненко Д.Б.		
Проверил		Шиляев В.В.		

www.blorey.com m.+7 (861) 212-97-00

ООО "Блорэй"

Ливневые очистные сооружения "BloPlast SOF-7"

Стадия	Лист	Листов
	1	1

Blorey

Взам. инв. N | Подпись и дата | Инв. N подл.

Формат А3