Приложение N_____
К договору поставки N_____ от_____
Спецификация N_____

# Пескобензомаслотделитель "BloPlast PBMO-10"

## Разрез 1-1

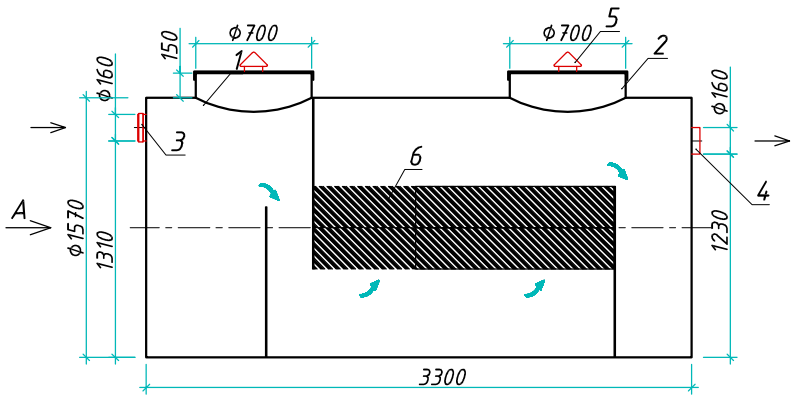


## Вид А

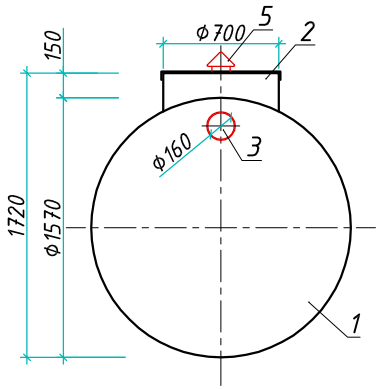


Транспортировочный вес оборудования - 350кг
Вес оборудования в аварийном состоянии - 6740кг

## Вид сверху

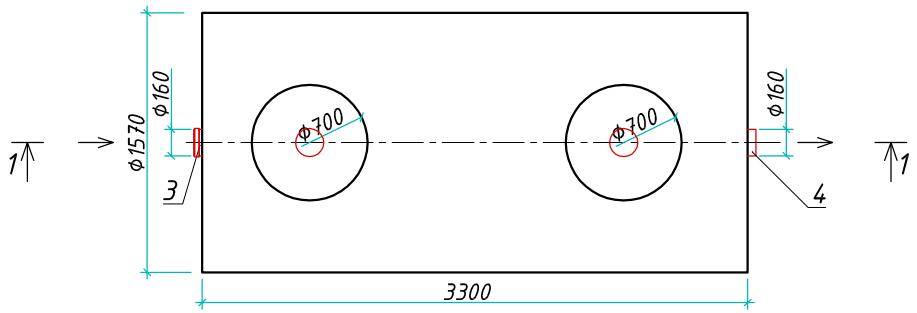


Экспликация оборудования и сооружений N

| Поз. | Наименование | Кол-во | Мат-ал | Примечание |
|---|---|---|---|---|
| 1 | Корпус | 1 | ПП | D=1570мм, L=2100мм |
| 2 | Горловина с крышкой | 2 | ПП | D=700мм, H=150мм |
| 3 | Подводящий патрубок (раструб/муфта) | 1 | ПП | DN/OD 160 |
| 4 | Отводящий патрубок | 1 | ПП | DN/OD 160 |
| 5 | Коалесцентный модуль | 1 | ПВХ | |
| 6 | Вентиляционный грибок | 2 | ПП | DN 110 |

Дата _____ Дата _____

Подпись _____ Подпись _____

М.П. М.П.

| Изм. | Лист. | Документ | Подпись | Дата | ООО "Блорэй" | | |
|---|---|---|---|---|---|---|---|
| | | | | | Пескобензомаслотделитель | | |
| Разраб. | | Нижник Е.Ю. | | | "BloPlast PBMO-10" | Стадия | Лист 1 / Листов 1 |
| Проверил | | Шиляев В.В. | | | | | |
| | | | | | | | |
| | | | | | | | |
| www.blorey.com m.+7 (861) 212-97-00 | | | | | | БЛОРЭЙ | |

Взам. инв. N | Подпись и дата | Инв. N подл.

Формат А3