Ливневые очистные сооружения "BloPlast SOF-40"

Приложение N _____

К договору поставки N _____ от _____

Спецификация N _____

Разрез 1-1

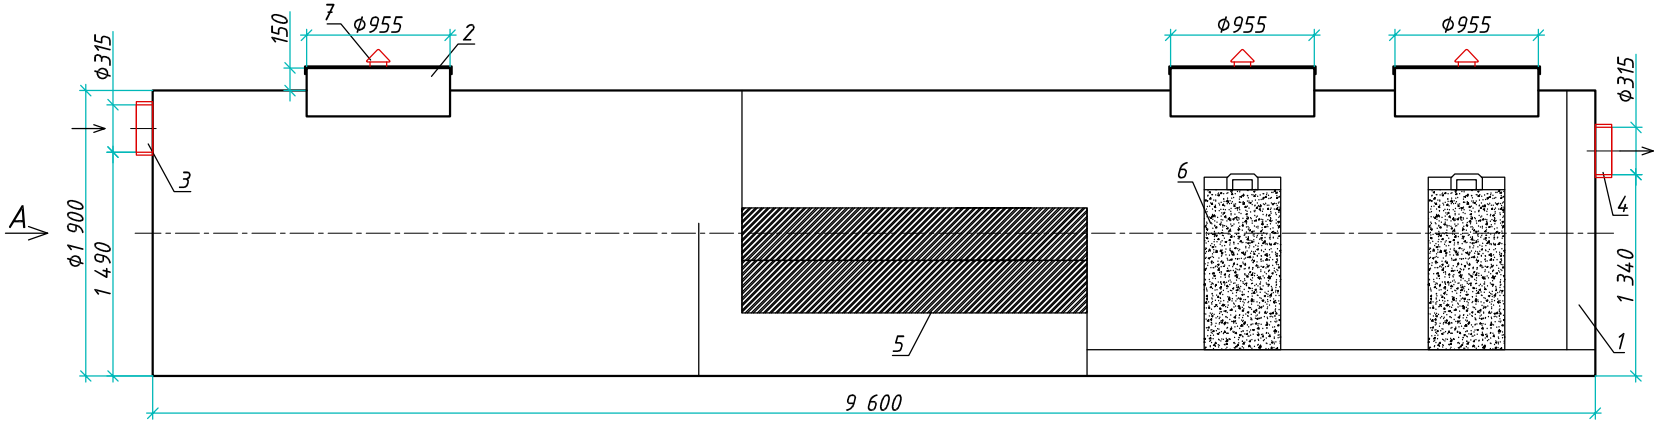

Вид А

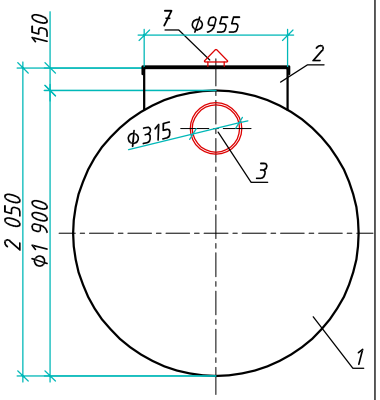

Вид сверху

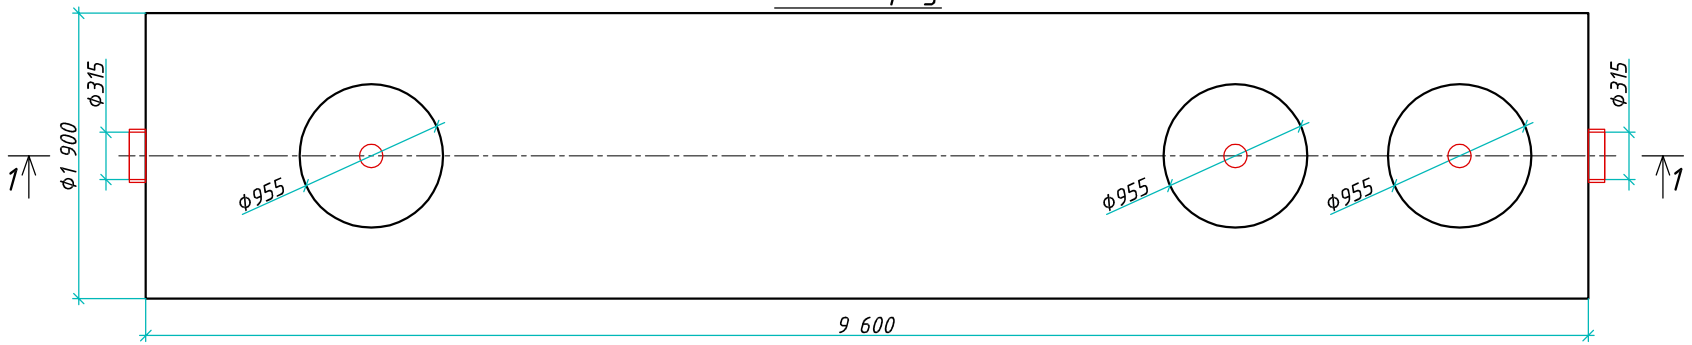

Транспортировочный вес оборудования - 844кг

Вес оборудования в аварийном состоянии - 27900кг

Дата _____ Дата _____

Подпись _____ Подпись _____

М.П. М.П.

Экспликация оборудования и сооружений N

Поз.	Наименование	Кол-во	Мат-ал	Примечание
1	Корпус	1	ПП	D=1900мм, L=9600мм
2	Горловина с крышкой	3	ПП	D=955мм, H=150мм
3	Подводящий патрубок (раструб/муфта)	1	ПП	OD/ID 315
4	Отводящий патрубок (раструб/муфта)	1	ПП	OD/ID 315
5	Коалесцентный модуль	1	ПВХ	
6	Сорбционный патрон	2	Синтетическое волокно	
7	Вентиляционный грибок	3	ПП	DN 110

Изм.	Лист.	Документ	Подпись	Дата
Разраб.		Антоненко Д.Б.		
Проверил		Шиляев В.В.		

www.blorey.com m.+7 (861) 212-97-00

ООО "Блорэй"

Ливневые очистные сооружения "BloPlast SOF-40"

Стадия	Лист	Листов
	1	1

Blorey

Взам. инв. N

Подпись и дата

Инв. N подл.

Формат А3