



Ливневые очистные сооружения с багасной линией в одном корпусе
 "VloPlast SOF-100 ВР"

Разрез 1-1

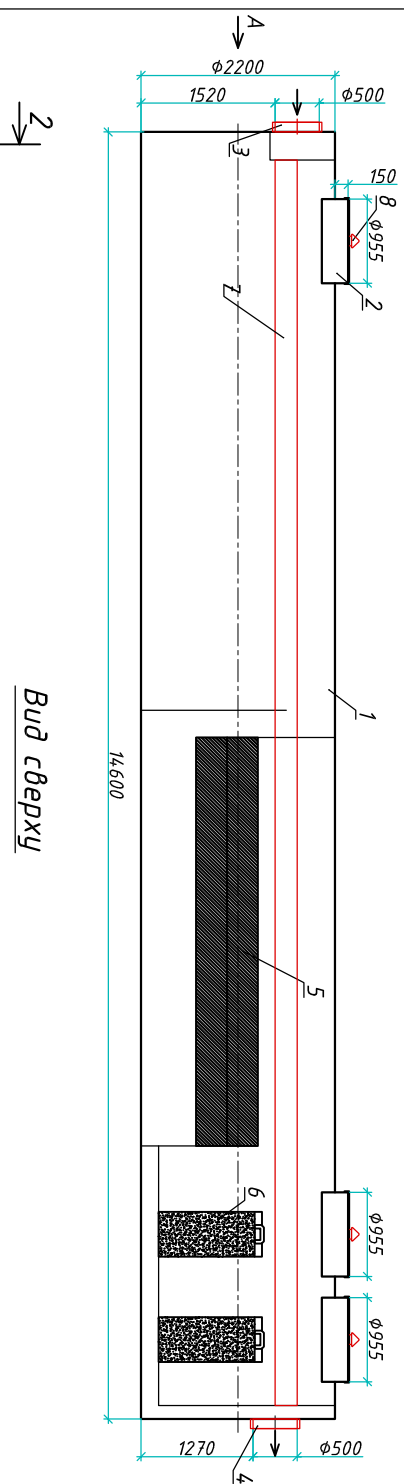


Вид А

Разрез 2-2

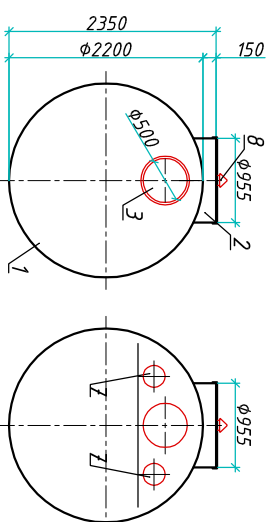

Вид сверху

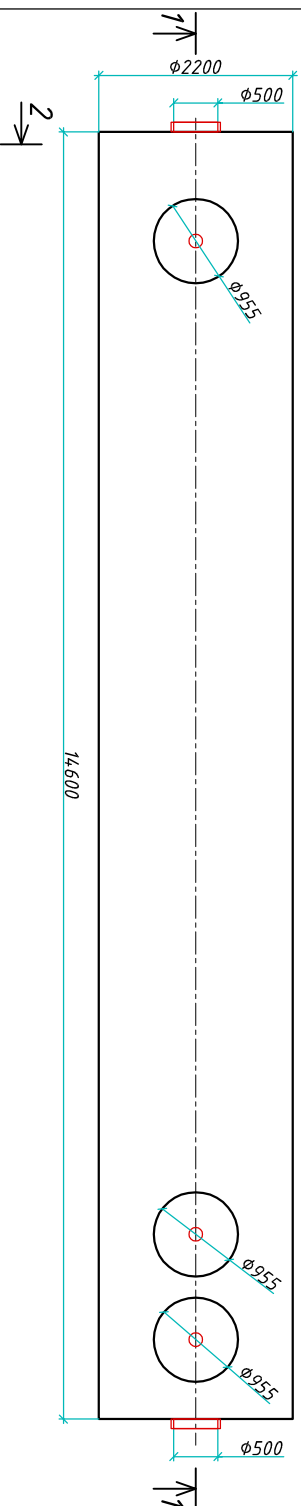

Транспортировочный вес оборудования – 1688кг
 Вес оборудования в аварийном состоянии – 57600кг

Экспликация оборудования и сооружений N

Инв. N подл.	Подпись и дата	Взам. инв. N		
Поз	Наименование	Кол-во	Мат-ал	Примечание
1	Корпус	1	ПП	D=2200мм, L=14600мм
2	Горловина с крышкой	3	ПП	D=955мм, H=150мм
3	Подводящий патрубок (раструб/муфта)	1	ПП	OD/ID 500
4	Отводящий патрубок	1	ПП	OD/ID 500
5	Калесцентный модуль	1	ПВХ	
6	Сорбционный патрон	2	Синтетическое волокно	
7	Багасная линия	2	ПП	
8	Вентиляционный грибок	3	ПП	DN 110

Дата _____ Дата _____
 Подпись _____ Подпись _____
 М.П. М.П.

Изм.	Лист	Документ	Подпись	Дата
Разраб.	Нижник Е.Ю.			
Проектир	Шильев В.В.			
Ливневые очистные сооружения с багасной линией в одном корпусе				
"VloPlast SOF-100 ВР"				
Стация	Лист	Листов		
	1	1		

000 "Влорэй"