


Ливневые очистные сооружения с багасной линией в одном корпусе  
 "BioPlast SOF-50 ВР"


Приложение N \_\_\_\_\_  
 К договору поставки N \_\_\_\_\_ от \_\_\_\_\_  
 Спецификация N \_\_\_\_\_

Разрез 1-1

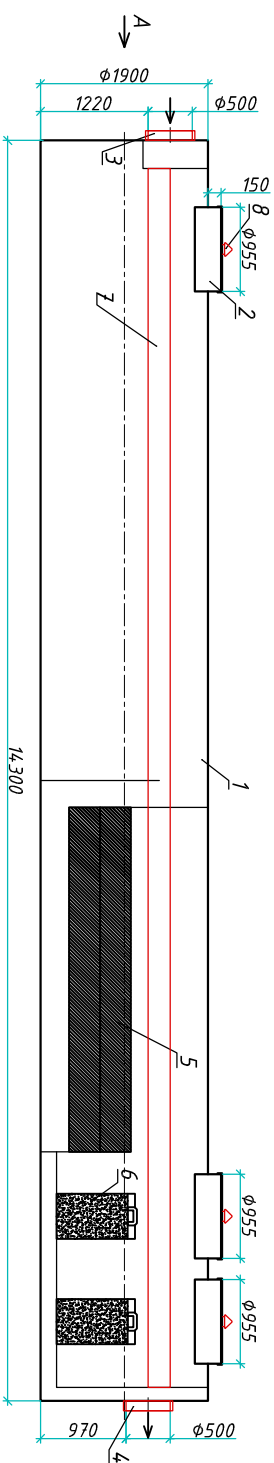


Вид А

Разрез 2-2

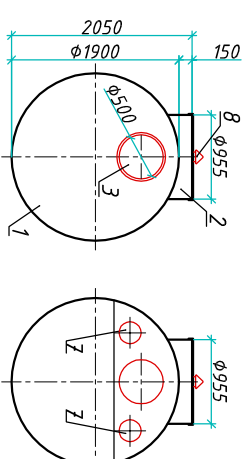

Вид сверху

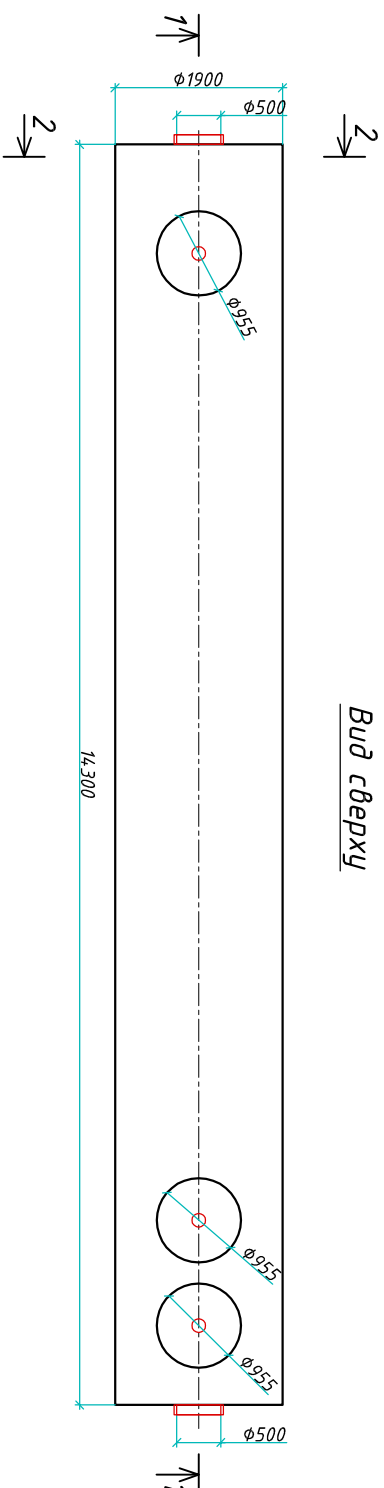

Транспортировочный вес оборудования – 1098кг  
 Вес оборудования в аварийном состоянии – 41700кг

Экспликация оборудования и сооружений N \_\_\_\_\_

Инв. N подл.	Подпись и дата	Взам. инв. N		
Поз	Наименование	Кол-во	Мат-ал	Примечание
1	Корпус	1	ПП	D=1900мм, L=14300мм
2	Горловина с крышкой	3	ПП	D=955мм, H=150мм
3	Подводящий патрубок (раструб/муфта)	1	ПП	OD/ID 500
4	Отводящий патрубок	1	ПП	OD/ID 500
5	Калесцентный модуль	1	ПВХ	
6	Сорционный патрон	2	Синтетическое волокно	
7	Багасная линия	2	ПП	
8	Вентиляционный грибок	3	ПП	DN 110

Дата \_\_\_\_\_

Дата \_\_\_\_\_

Подпись \_\_\_\_\_  
 М.П.

Подпись \_\_\_\_\_  
 М.П.

Изм.	Лист	Документ	Подпись	Дата
Разраб.		Антоненко Д.Б.		
Проверил		Шильев В.В.		
www.biolegy.com т.+7 (861) 212-97-00				

Ливневые очистные сооружения с багасной линией в одном корпусе

000 "Биорэй"

"BioPlast SOF-50 ВР"

Статус	Лист	Листов
	1	1